
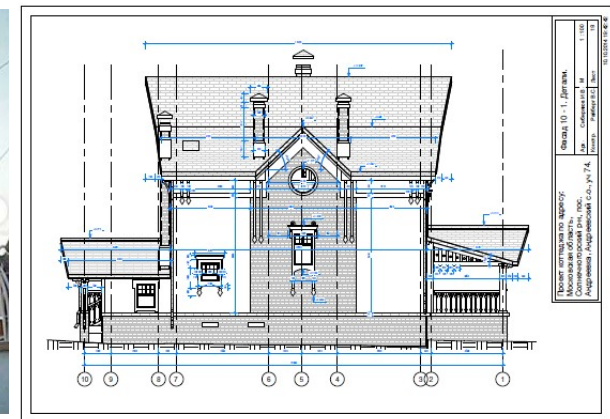



Архитектор Илья Сибиряков

Проект частного дома

Общая площадь
560 кв.м.

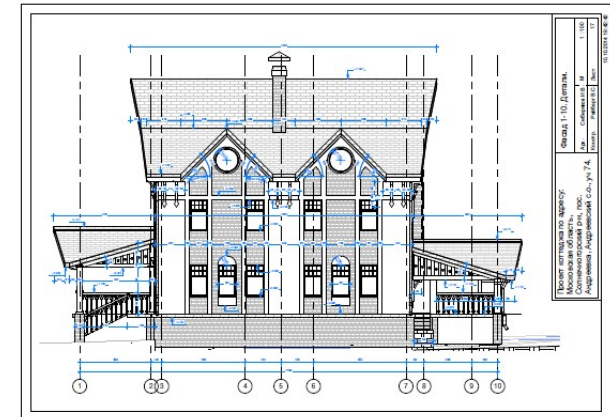

izproject.ru

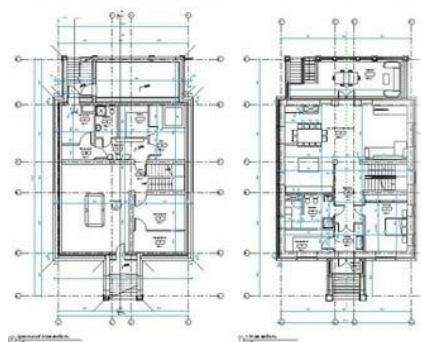

Архитектор Илья Сибиряков

Проект частного дома Общая площадь 480 кв.м.



8 Фасад в осях 4-1
1:50



6 Фасад в осях А-Е
1:50



9 Фасад в осях 1-4
1:50



7 Фасад в осях Е-А
1:50



Архитектор Илья Сибиряков


Концепция гостиницы
на 4 номера

Общая площадь
6.000 кв.м.



Архитектор Илья Сибиряков


Проект реконструкции частного дома 250 кв.м

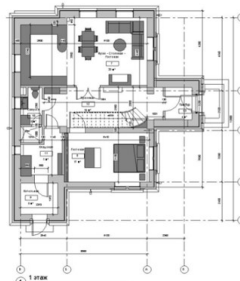

Архитектор Илья Сибиряков

Эскиз дизайна фасадов
промышленного здания


Общая площадь
560 кв.м.

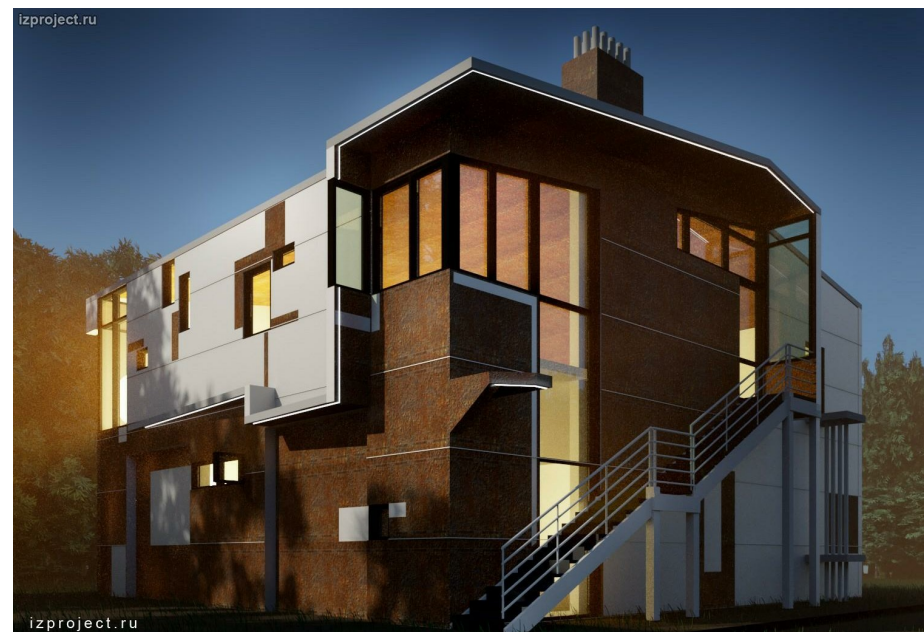


Архитектор Илья Сибиряков

Каркасный дом

250 кв.м.

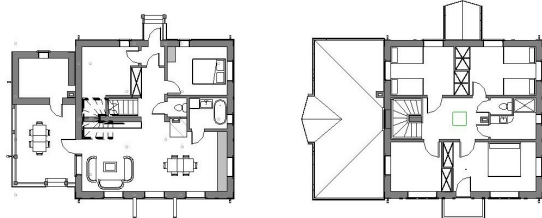


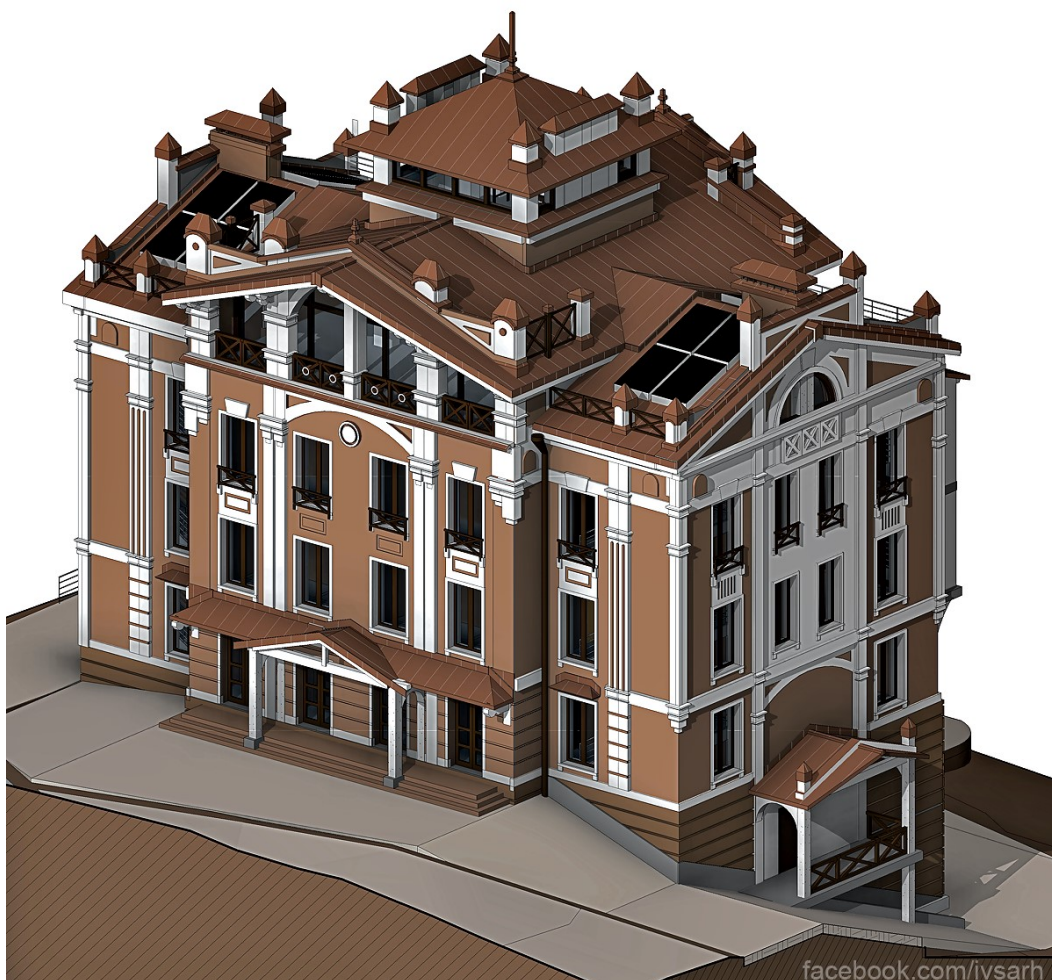


Архитектор Илья Сибиряков

Проект доходного дома.
6 этажей.

Общая площадь
1.650 кв.м.

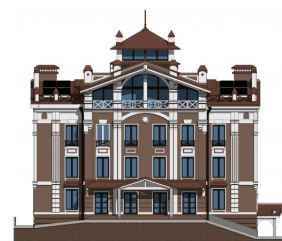


Южный фасад.
1:100

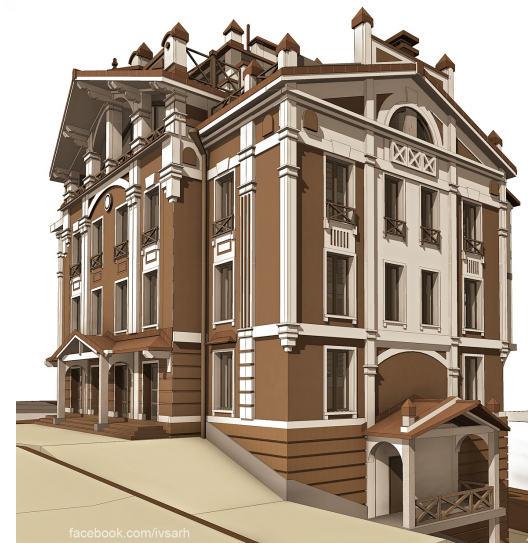



Архитектор Илья Сибиряков

Вилла в классическом стиле Концепция

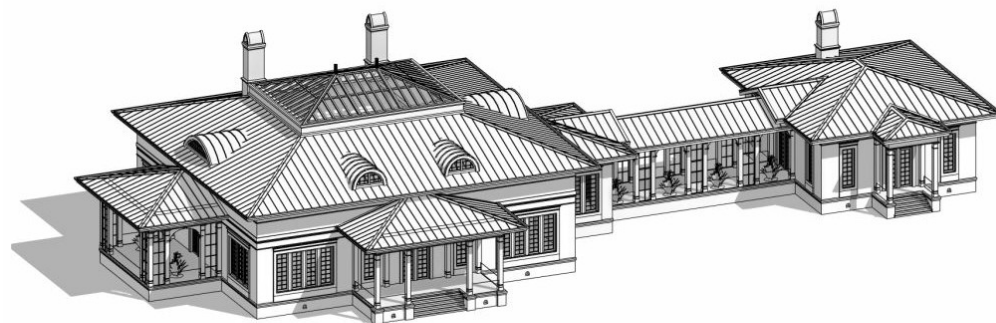



Архитектор Илья Сибиряков



Интерьеры таунхауса


Концепция



Архитектор Илья Сибиряков

Интерьер бассейна в частном доме Концепция

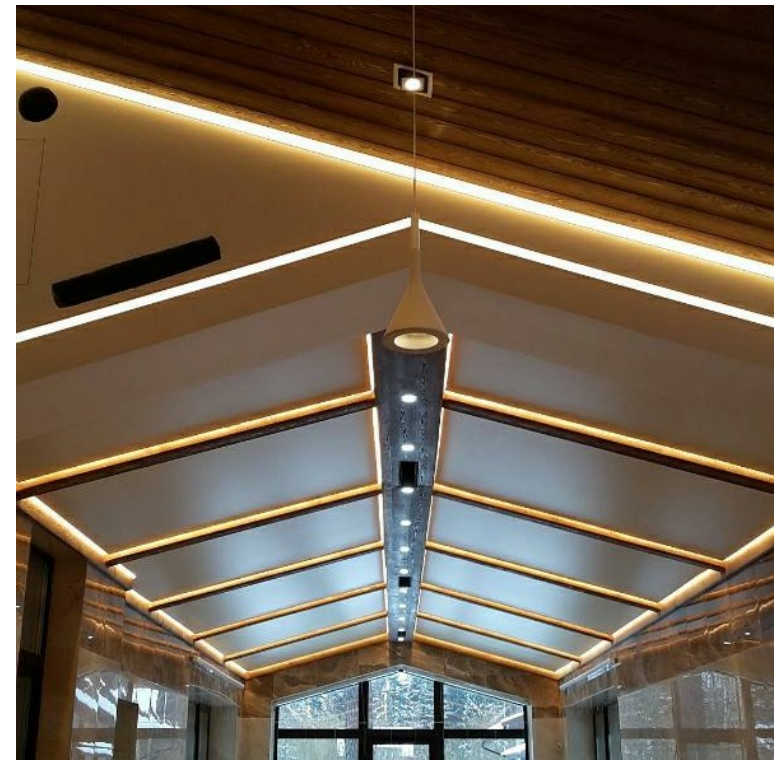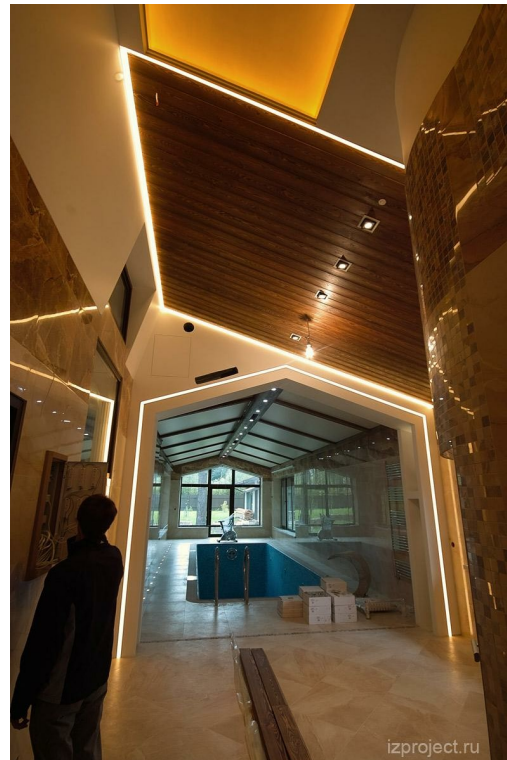

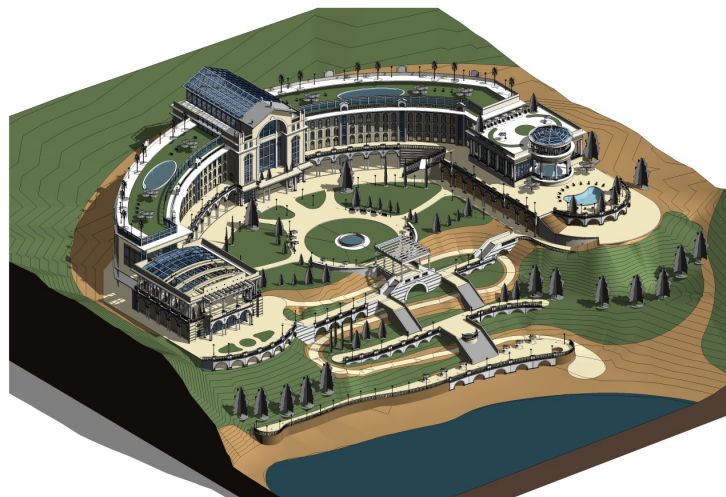



АРХИТЕКТОР ИЛЬЯ СИБИРЯКОВ.
2015.

Архитектор Илья Сибиряков

Концепция гостиничного
комплекса на 200 номеров

Общая площадь
19.000 кв.м.

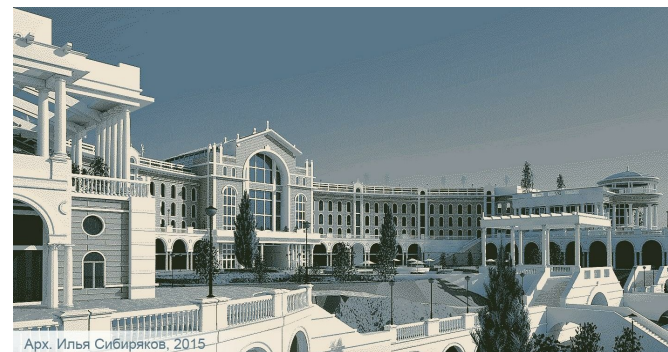

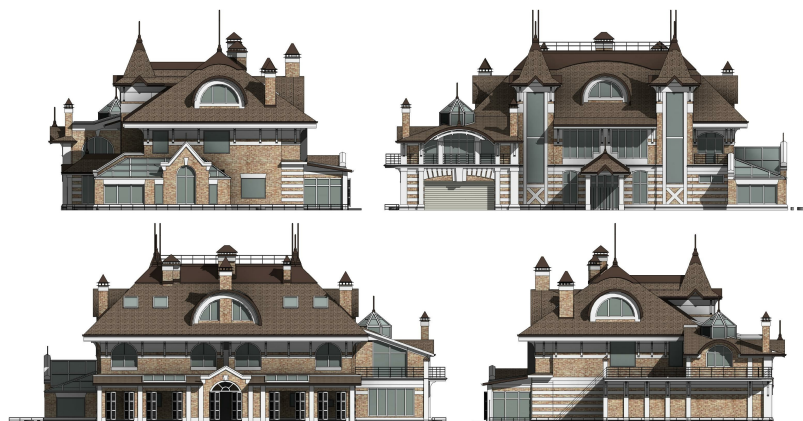

Архитектор Илья Сибиряков

Проект реконструкции
частного дома


Общая площадь
исходная 600 кв.м.
проектная 1000 кв.м.



Архитектор Илья Сибиряков

Проект частного дома

1500 кв.м

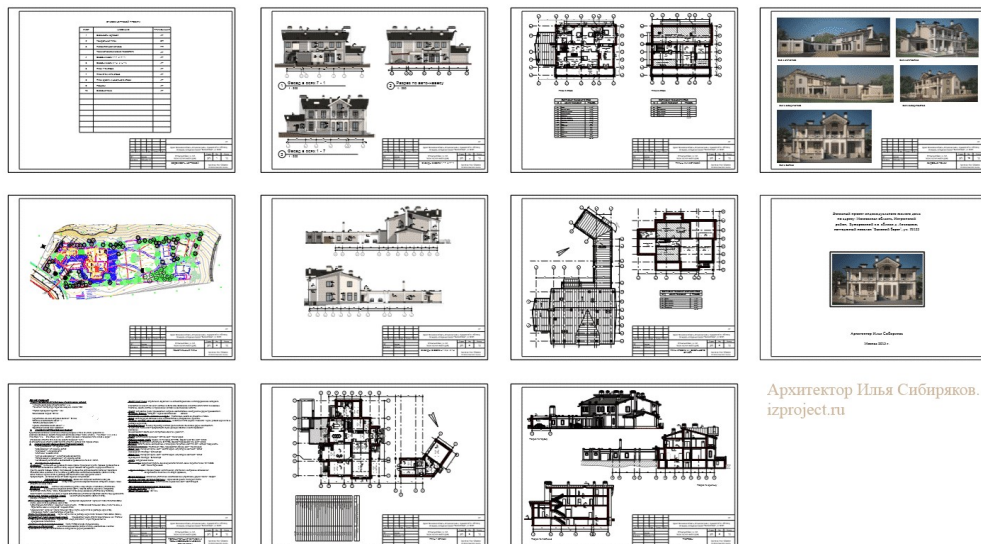

Арх. Илья Сибиряков



Архитектор Илья Сибиряков

Интерьер конференц-зала

Концепция



Архитектор Илья Сибиряков

Торговый павильон


Концепция



Архитектор Илья Сибиряков

Вилла деконструктивист

Концепция

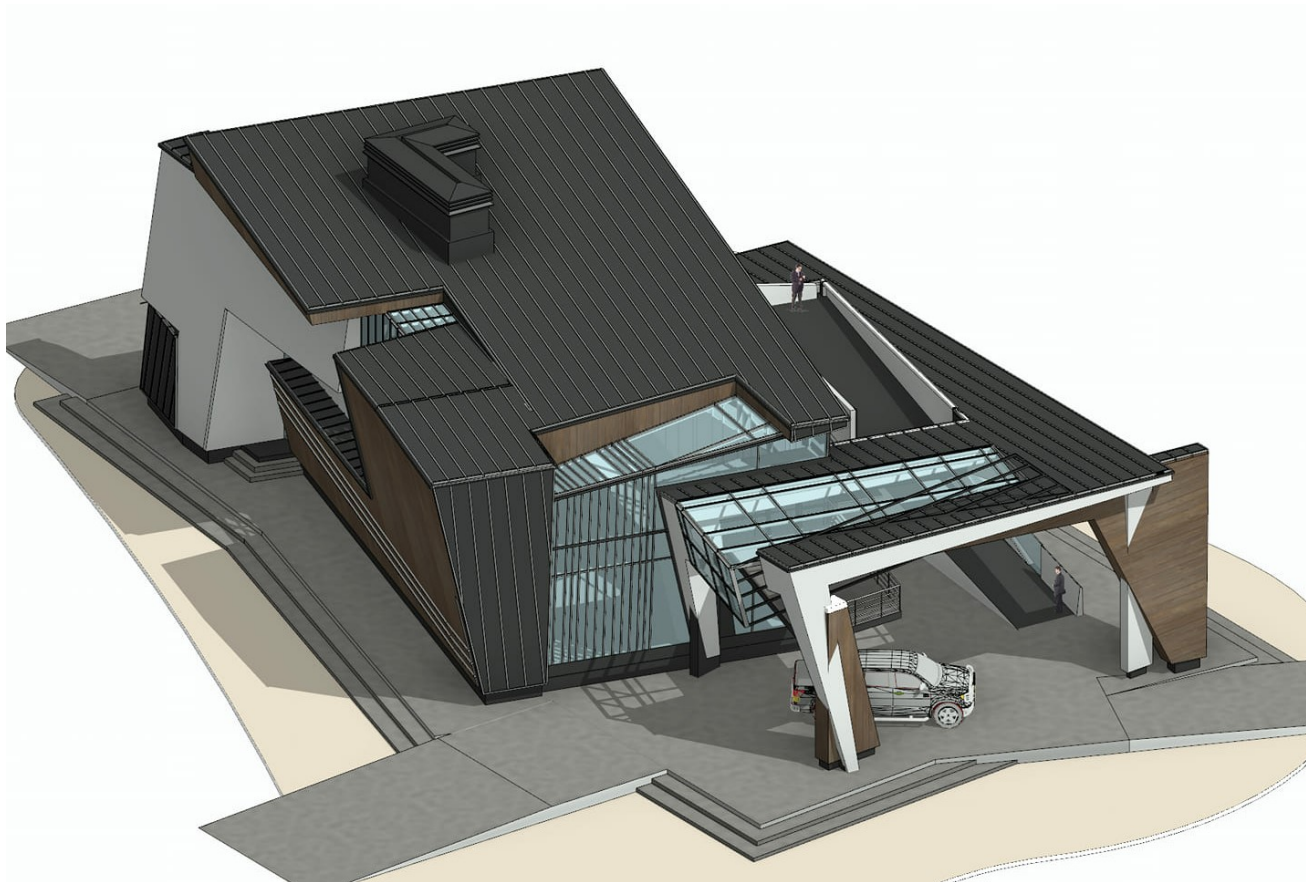

Архитектор Илья Сибиряков



Проект гостевого дома.

Общая площадь
450 кв.м.



Архитектор Илья Сибиряков


Проект городского особняка Общая площадь
450 кв.м.

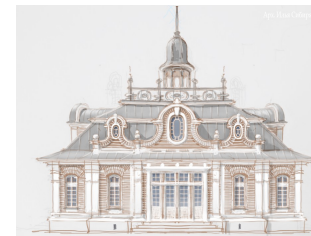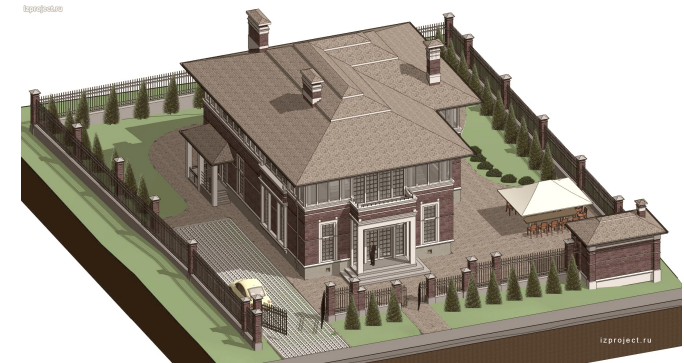

Первые эскизы
в "голландском"
стиле

Архитектор Илья Сибиряков

Интерьер офисных помещений Концепция

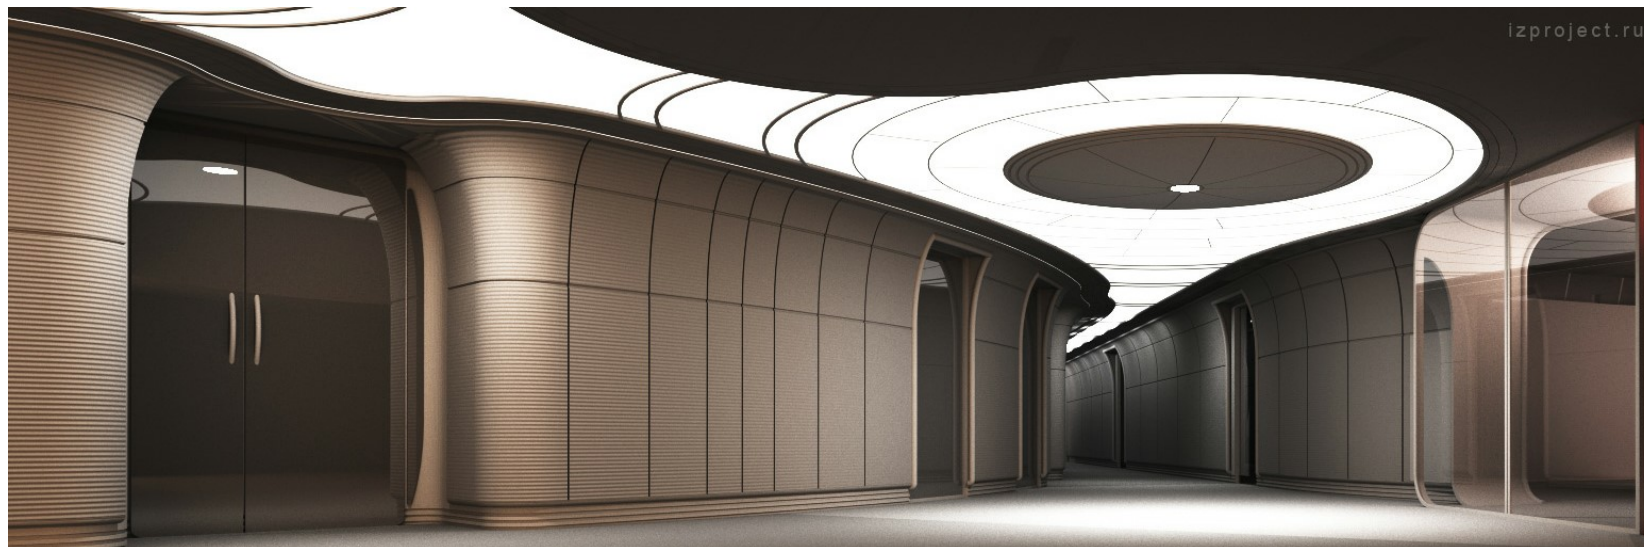

Архитектор Илья Сибиряков

Дизайн фасадов дома в
современном стиле.


Общая площадь
150 кв.м.



Архитектор Илья Сибиряков

Проект частного дома.

Общая площадь
400 кв.м.

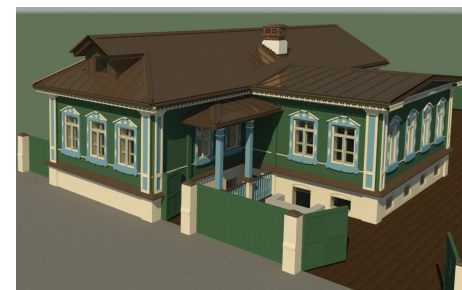



Архитектор Илья Сибиряков

Проект деревянного дома
с цокольным этажом

Общая площадь
450 кв.м.



Архитектор Илья Сибиряков

Проект магазина
в стиле шале



Общая площадь
450 кв.м.



Архитектор Илья Сибиряков



Проект досугового центра

Концепция

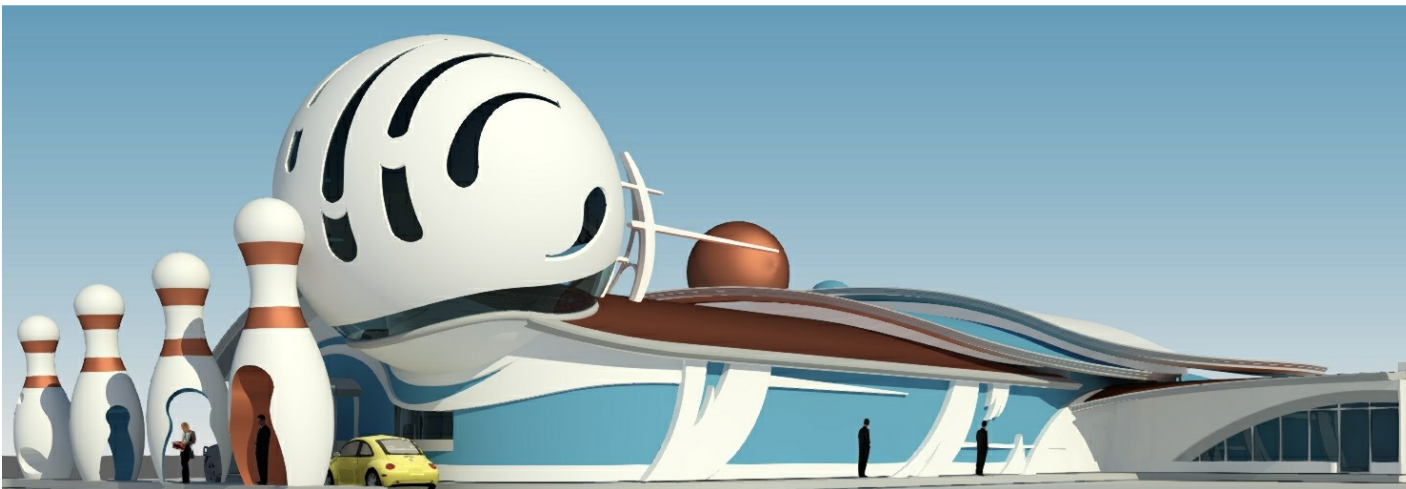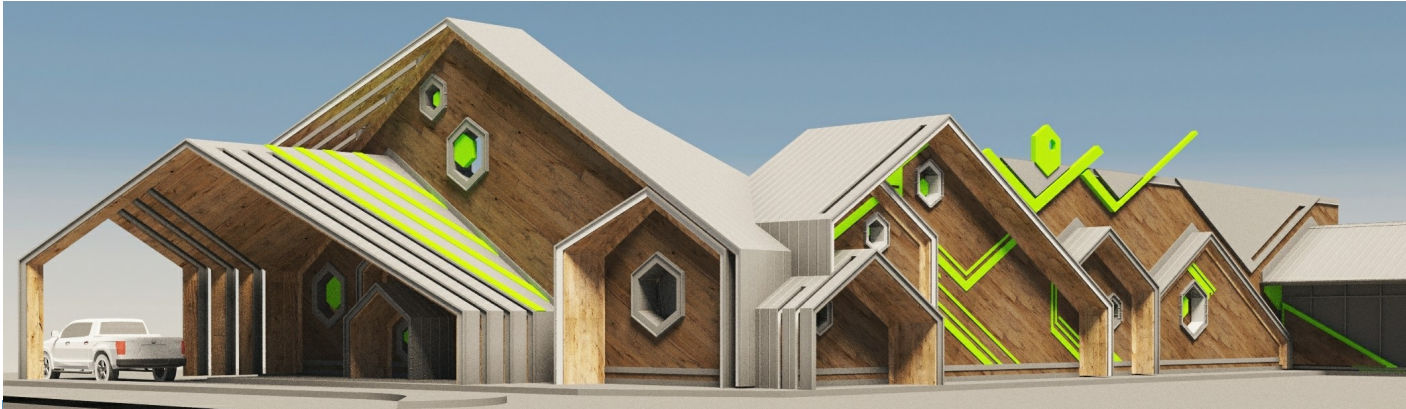



Архитектор Илья Сибиряков
Интерьеры общественного здания Концепция

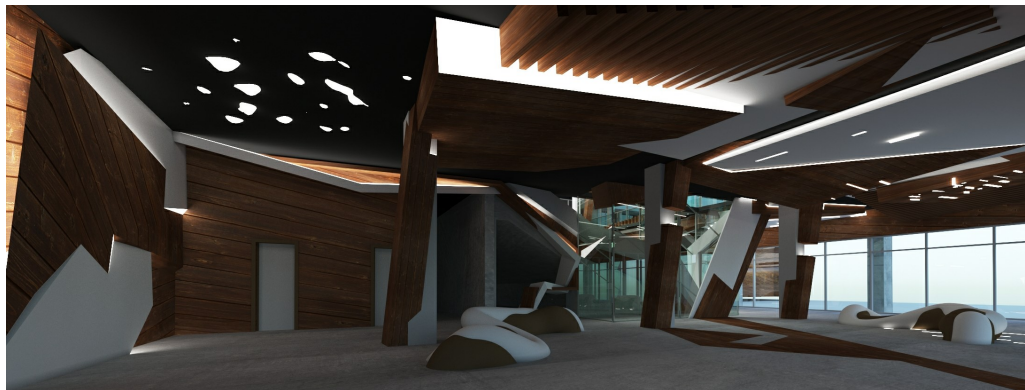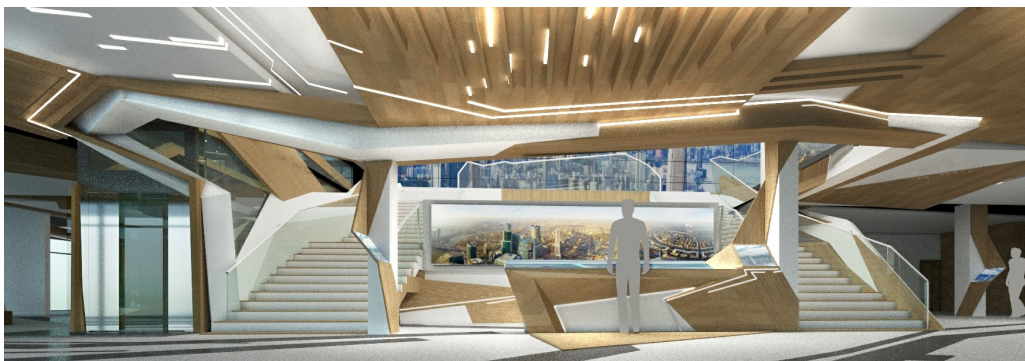

Архитектор Илья Сибиряков



Зимняя беседка

Проект



Архитектор Илья Сибиряков

Концепция благоустройства

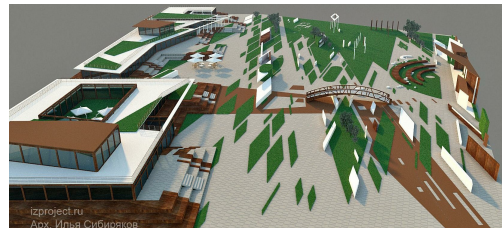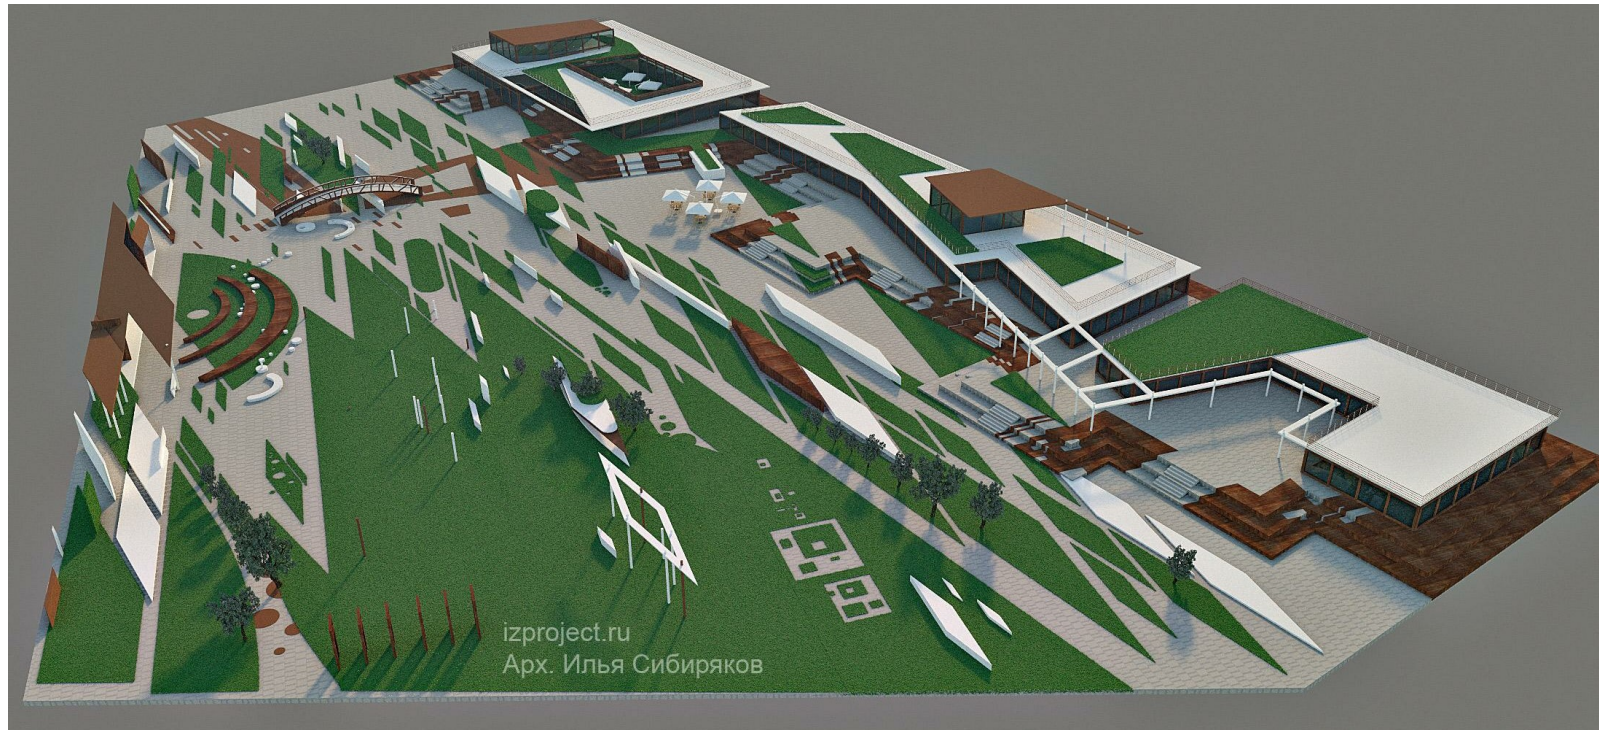

Архитектор Илья Сибиряков

Проект частного дома


Общая площадь
350 кв.м.



Архитектор Илья Сибиряков

Проект частного дома

160 кв.м

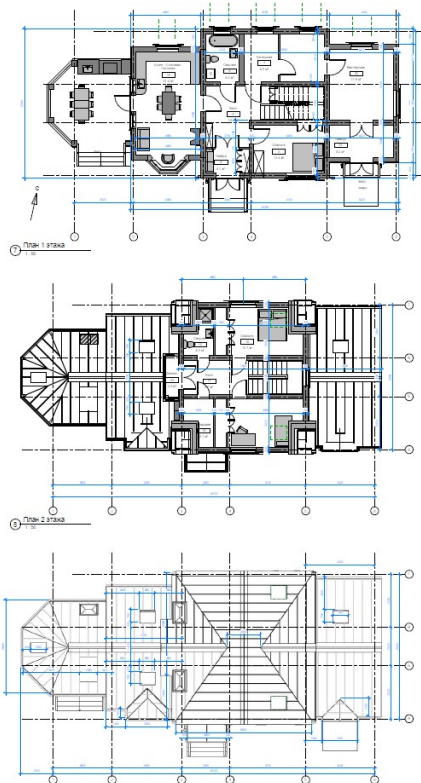


Архитектор Илья Сибиряков

Арт - объекты
Пластик



Илья Сибиряков

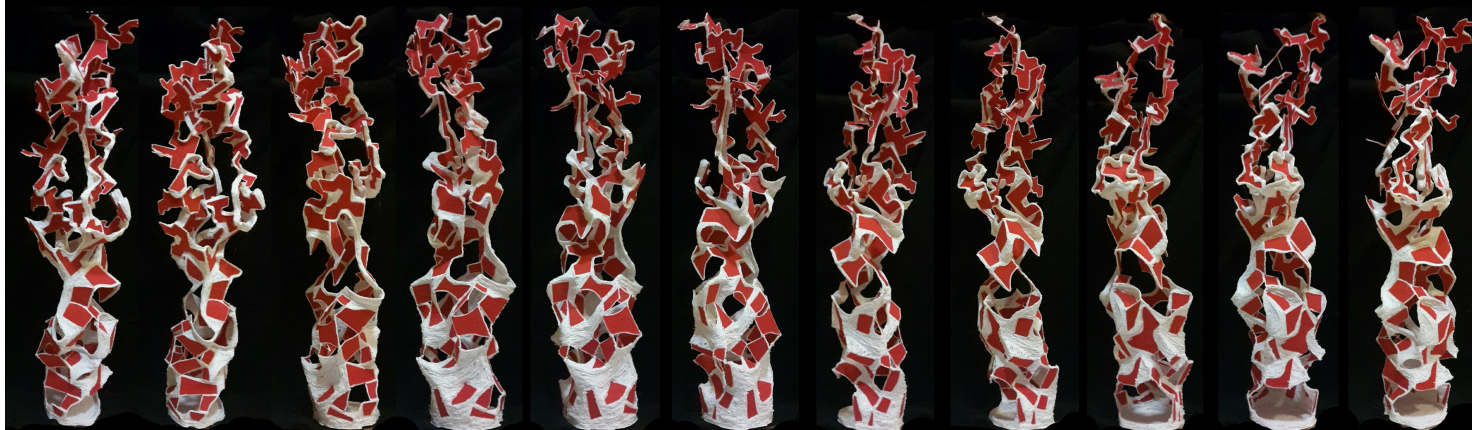


Илья Сибиряков

Архитектор Илья Сибиряков

Проект спортивно - игрового комплекса
Общая площадь
300 кв.м.


izproject.ru

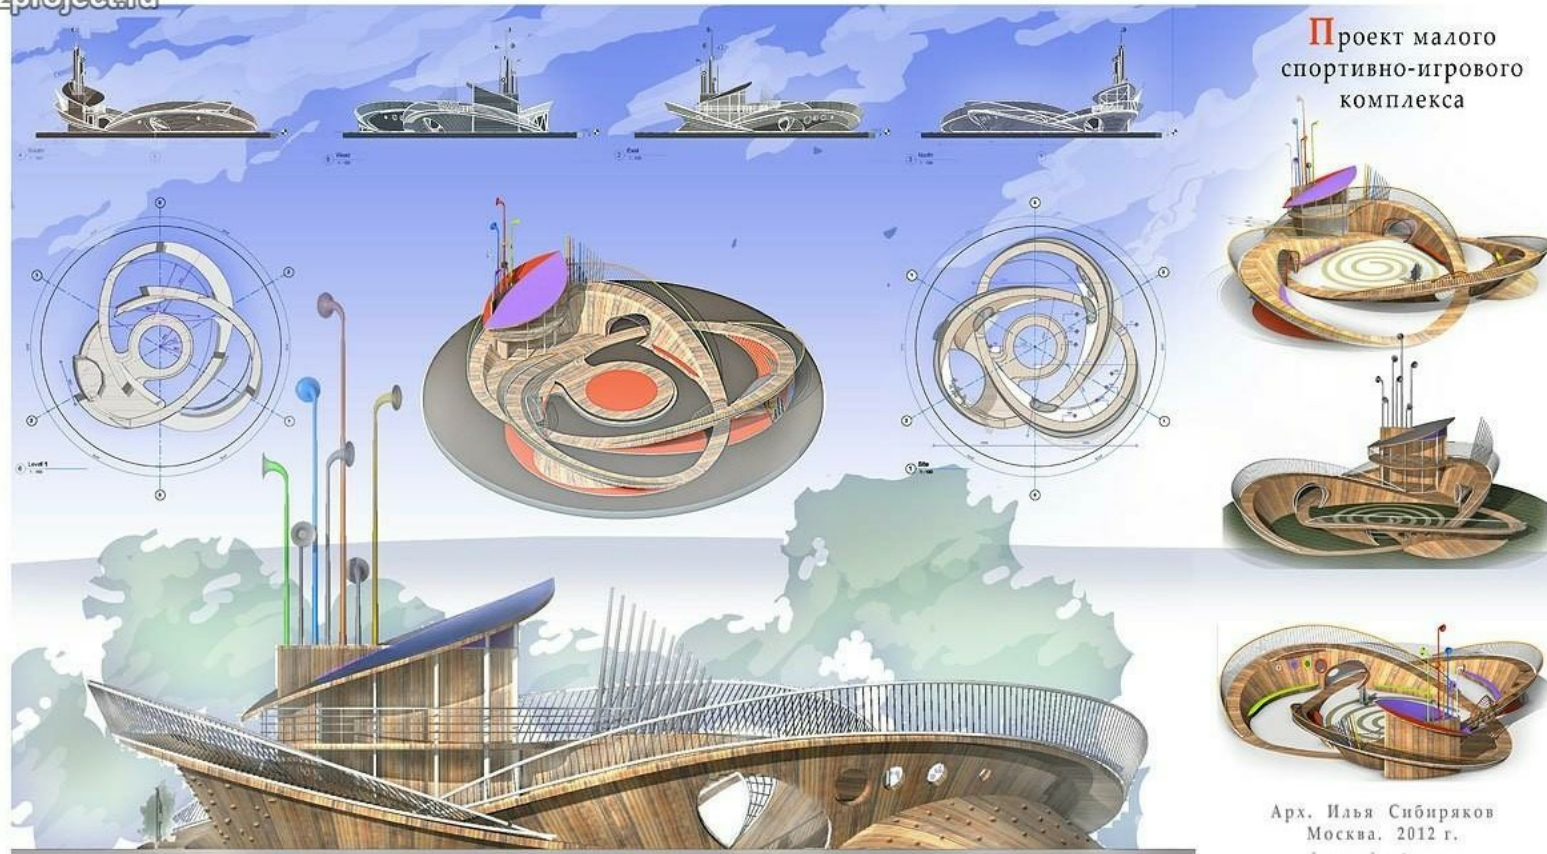

Архитектор Илья Сибиряков

Проект реставрации храма






fomanasviri.ru

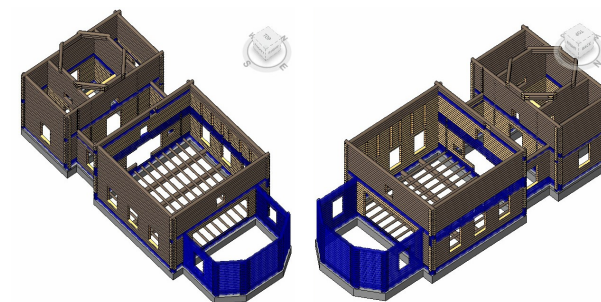

Архитектор Илья Сибиряков


МАФ из бетона

Эскизы

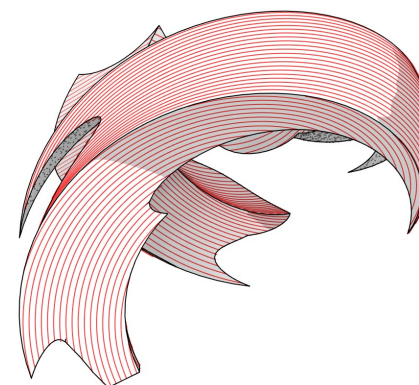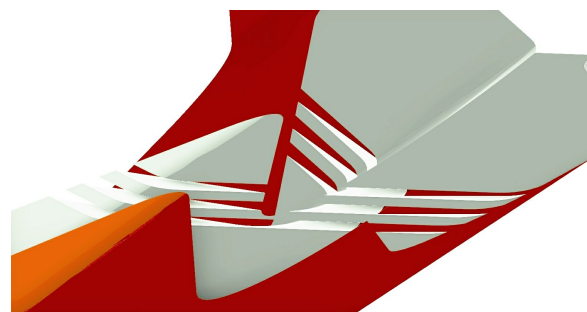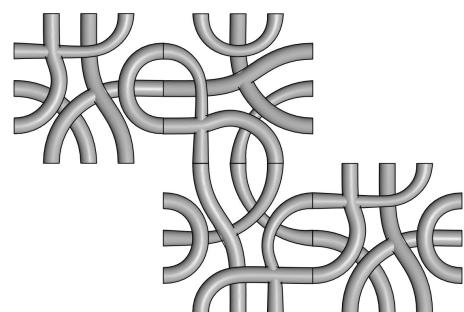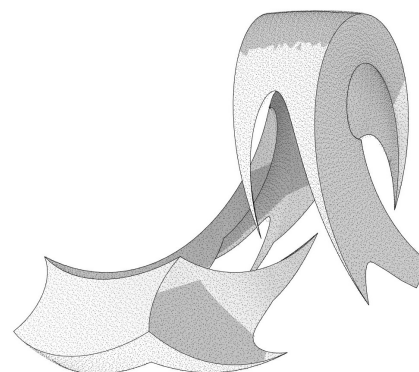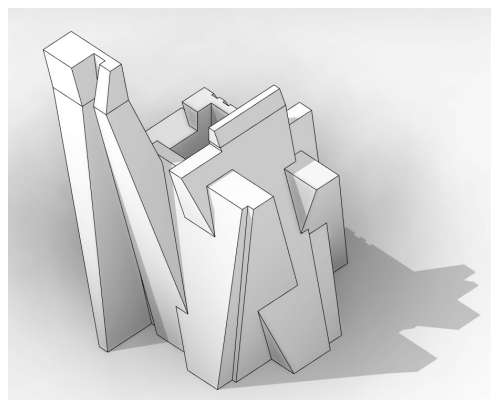

Архитектор Илья Сибиряков

Кирпичная кладка

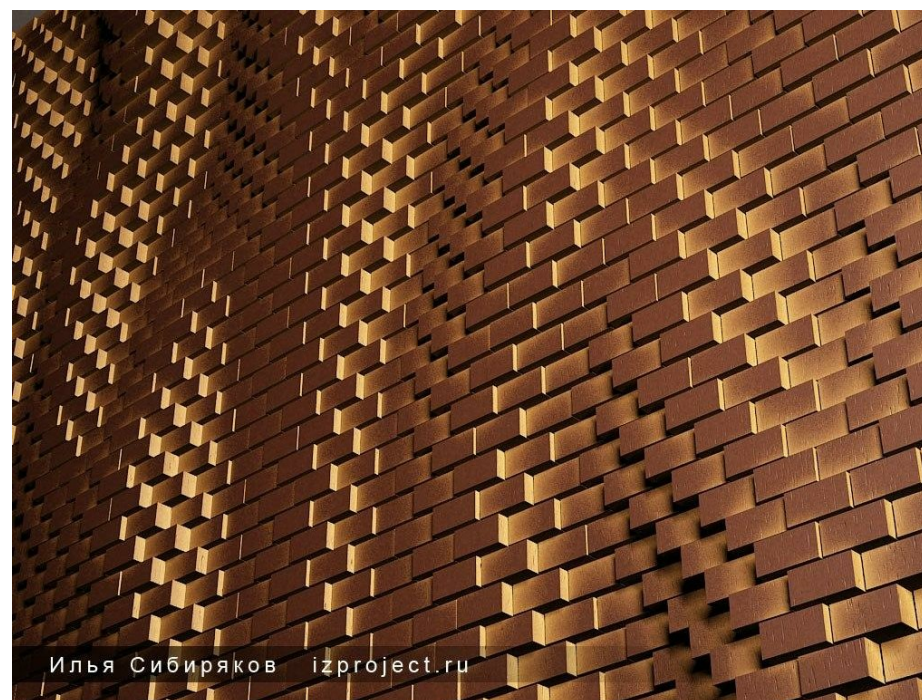

Архитектор Илья Сибиряков

МАФ из бетона

Эскизы

